



Reykholt í Bláskógabyggð


Deiliskipulagsbreyting

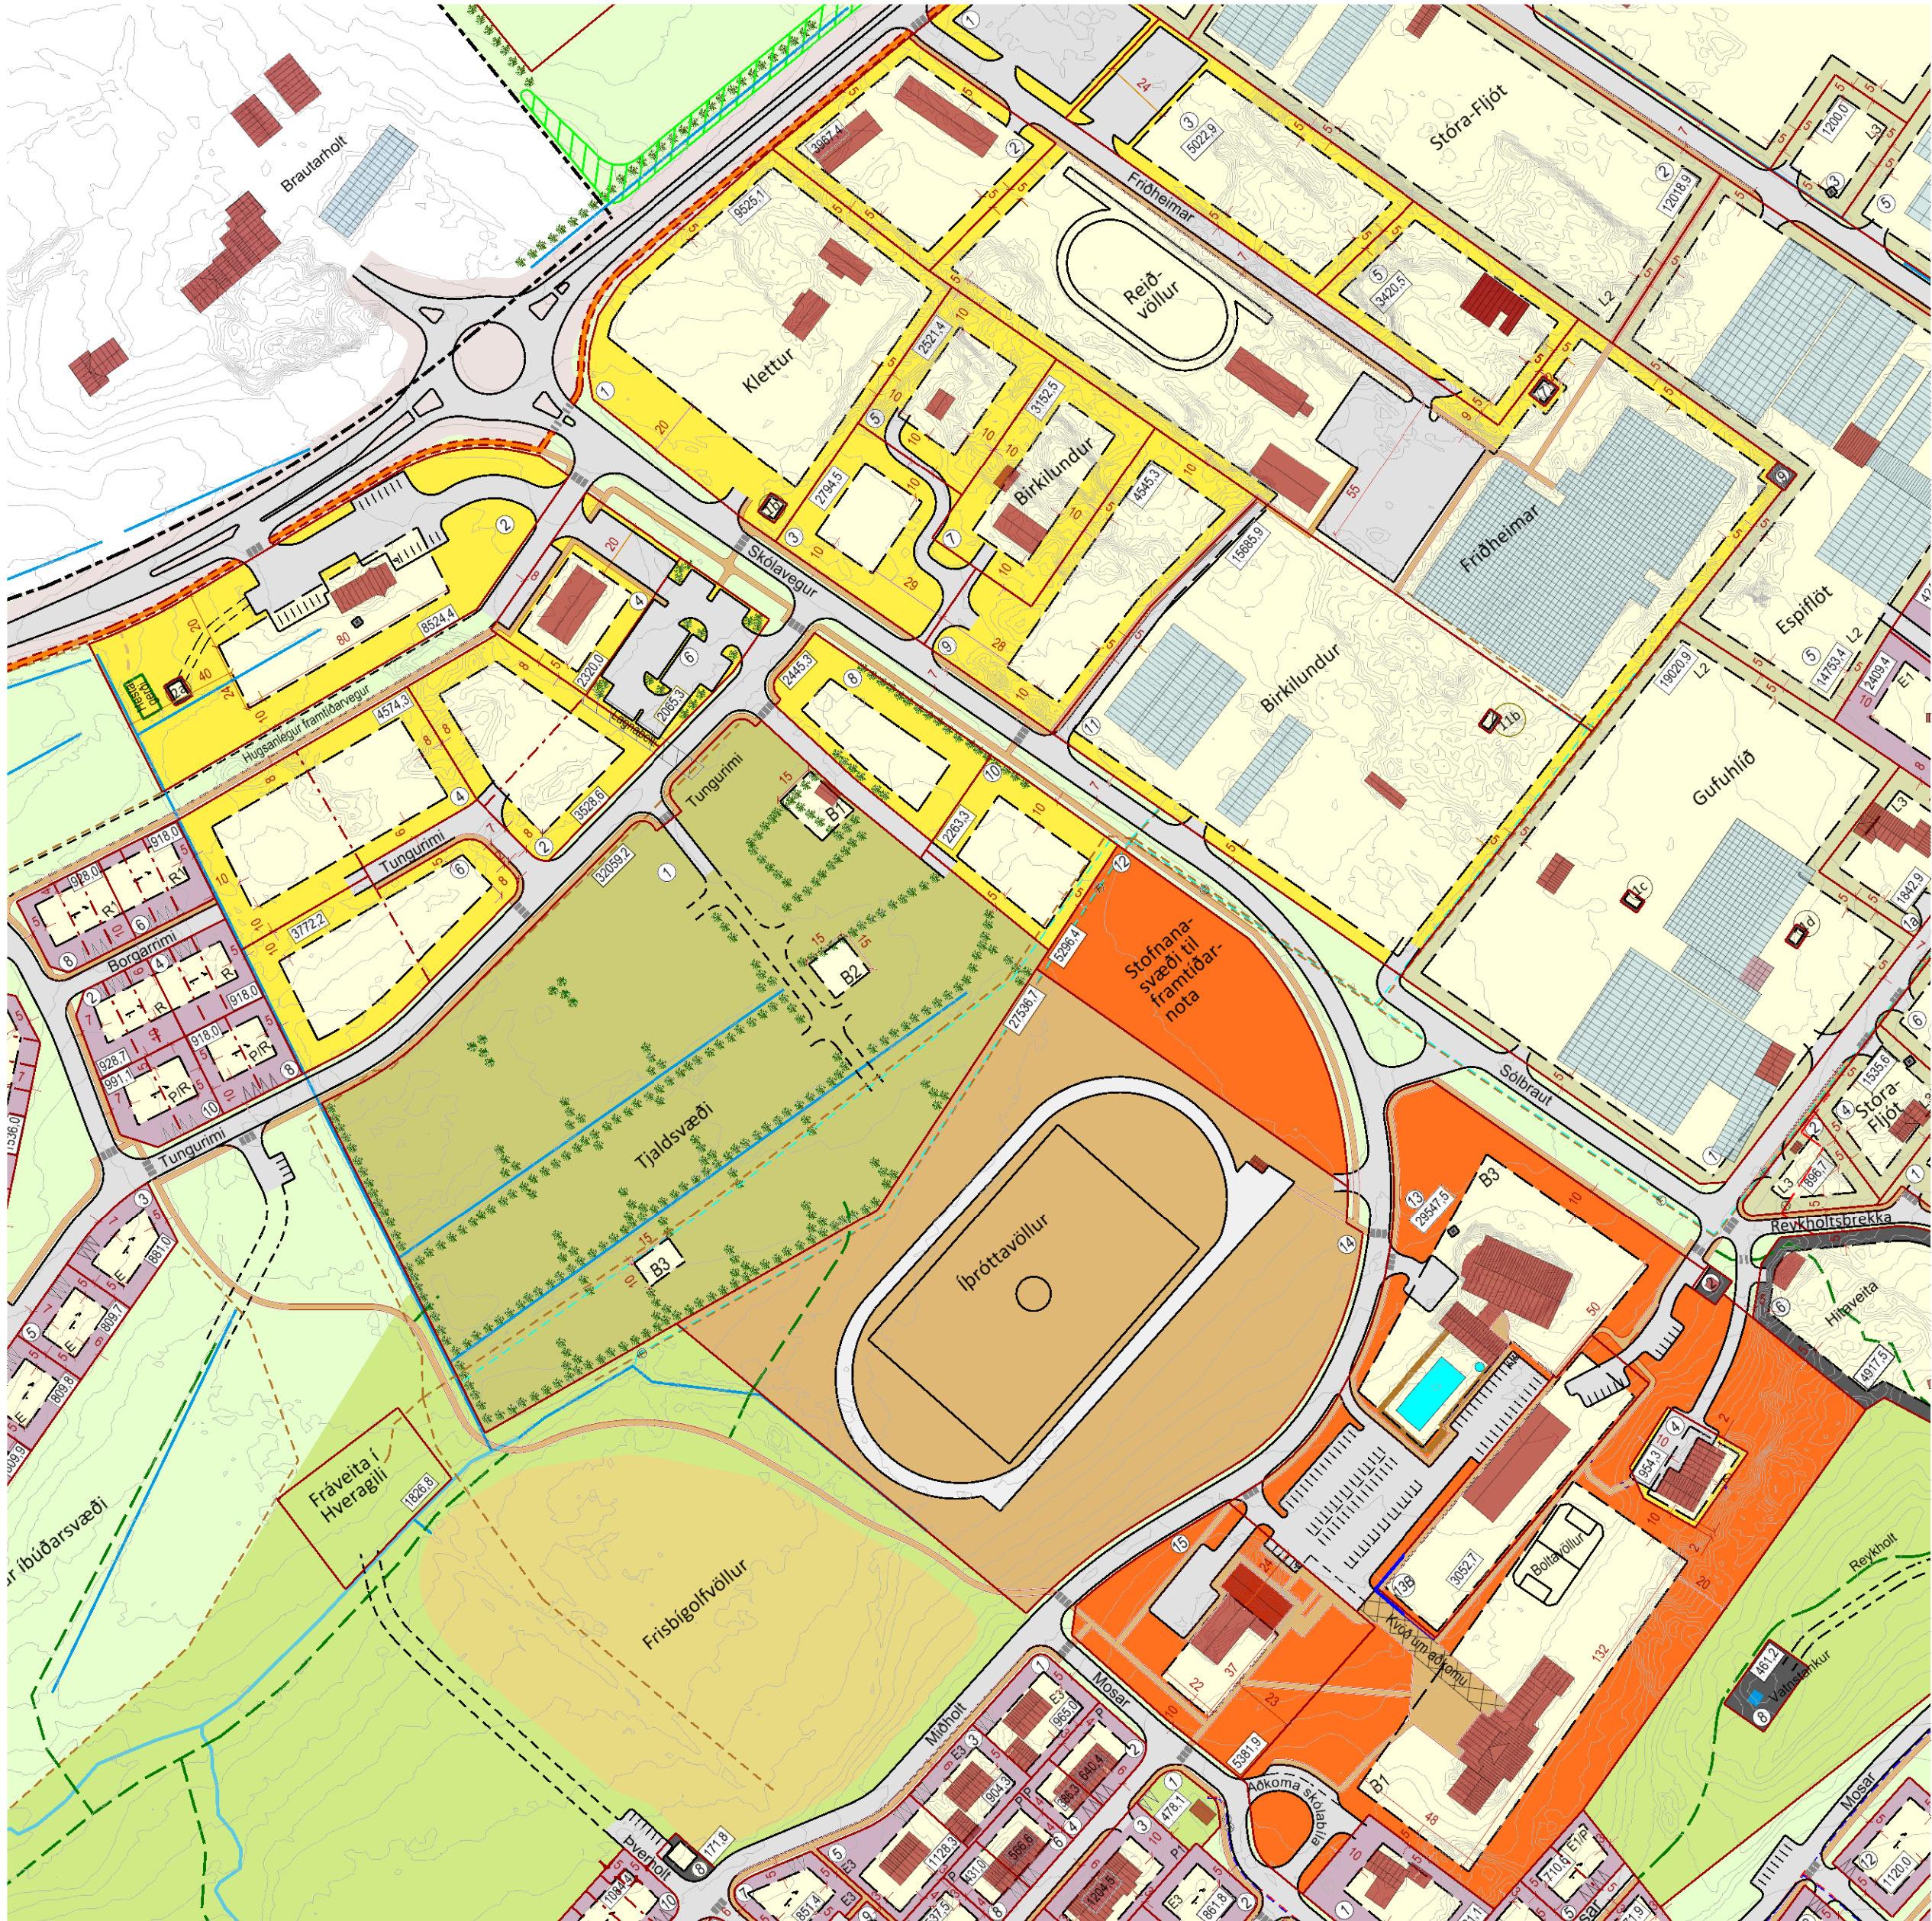

Breytt deiliskipulag

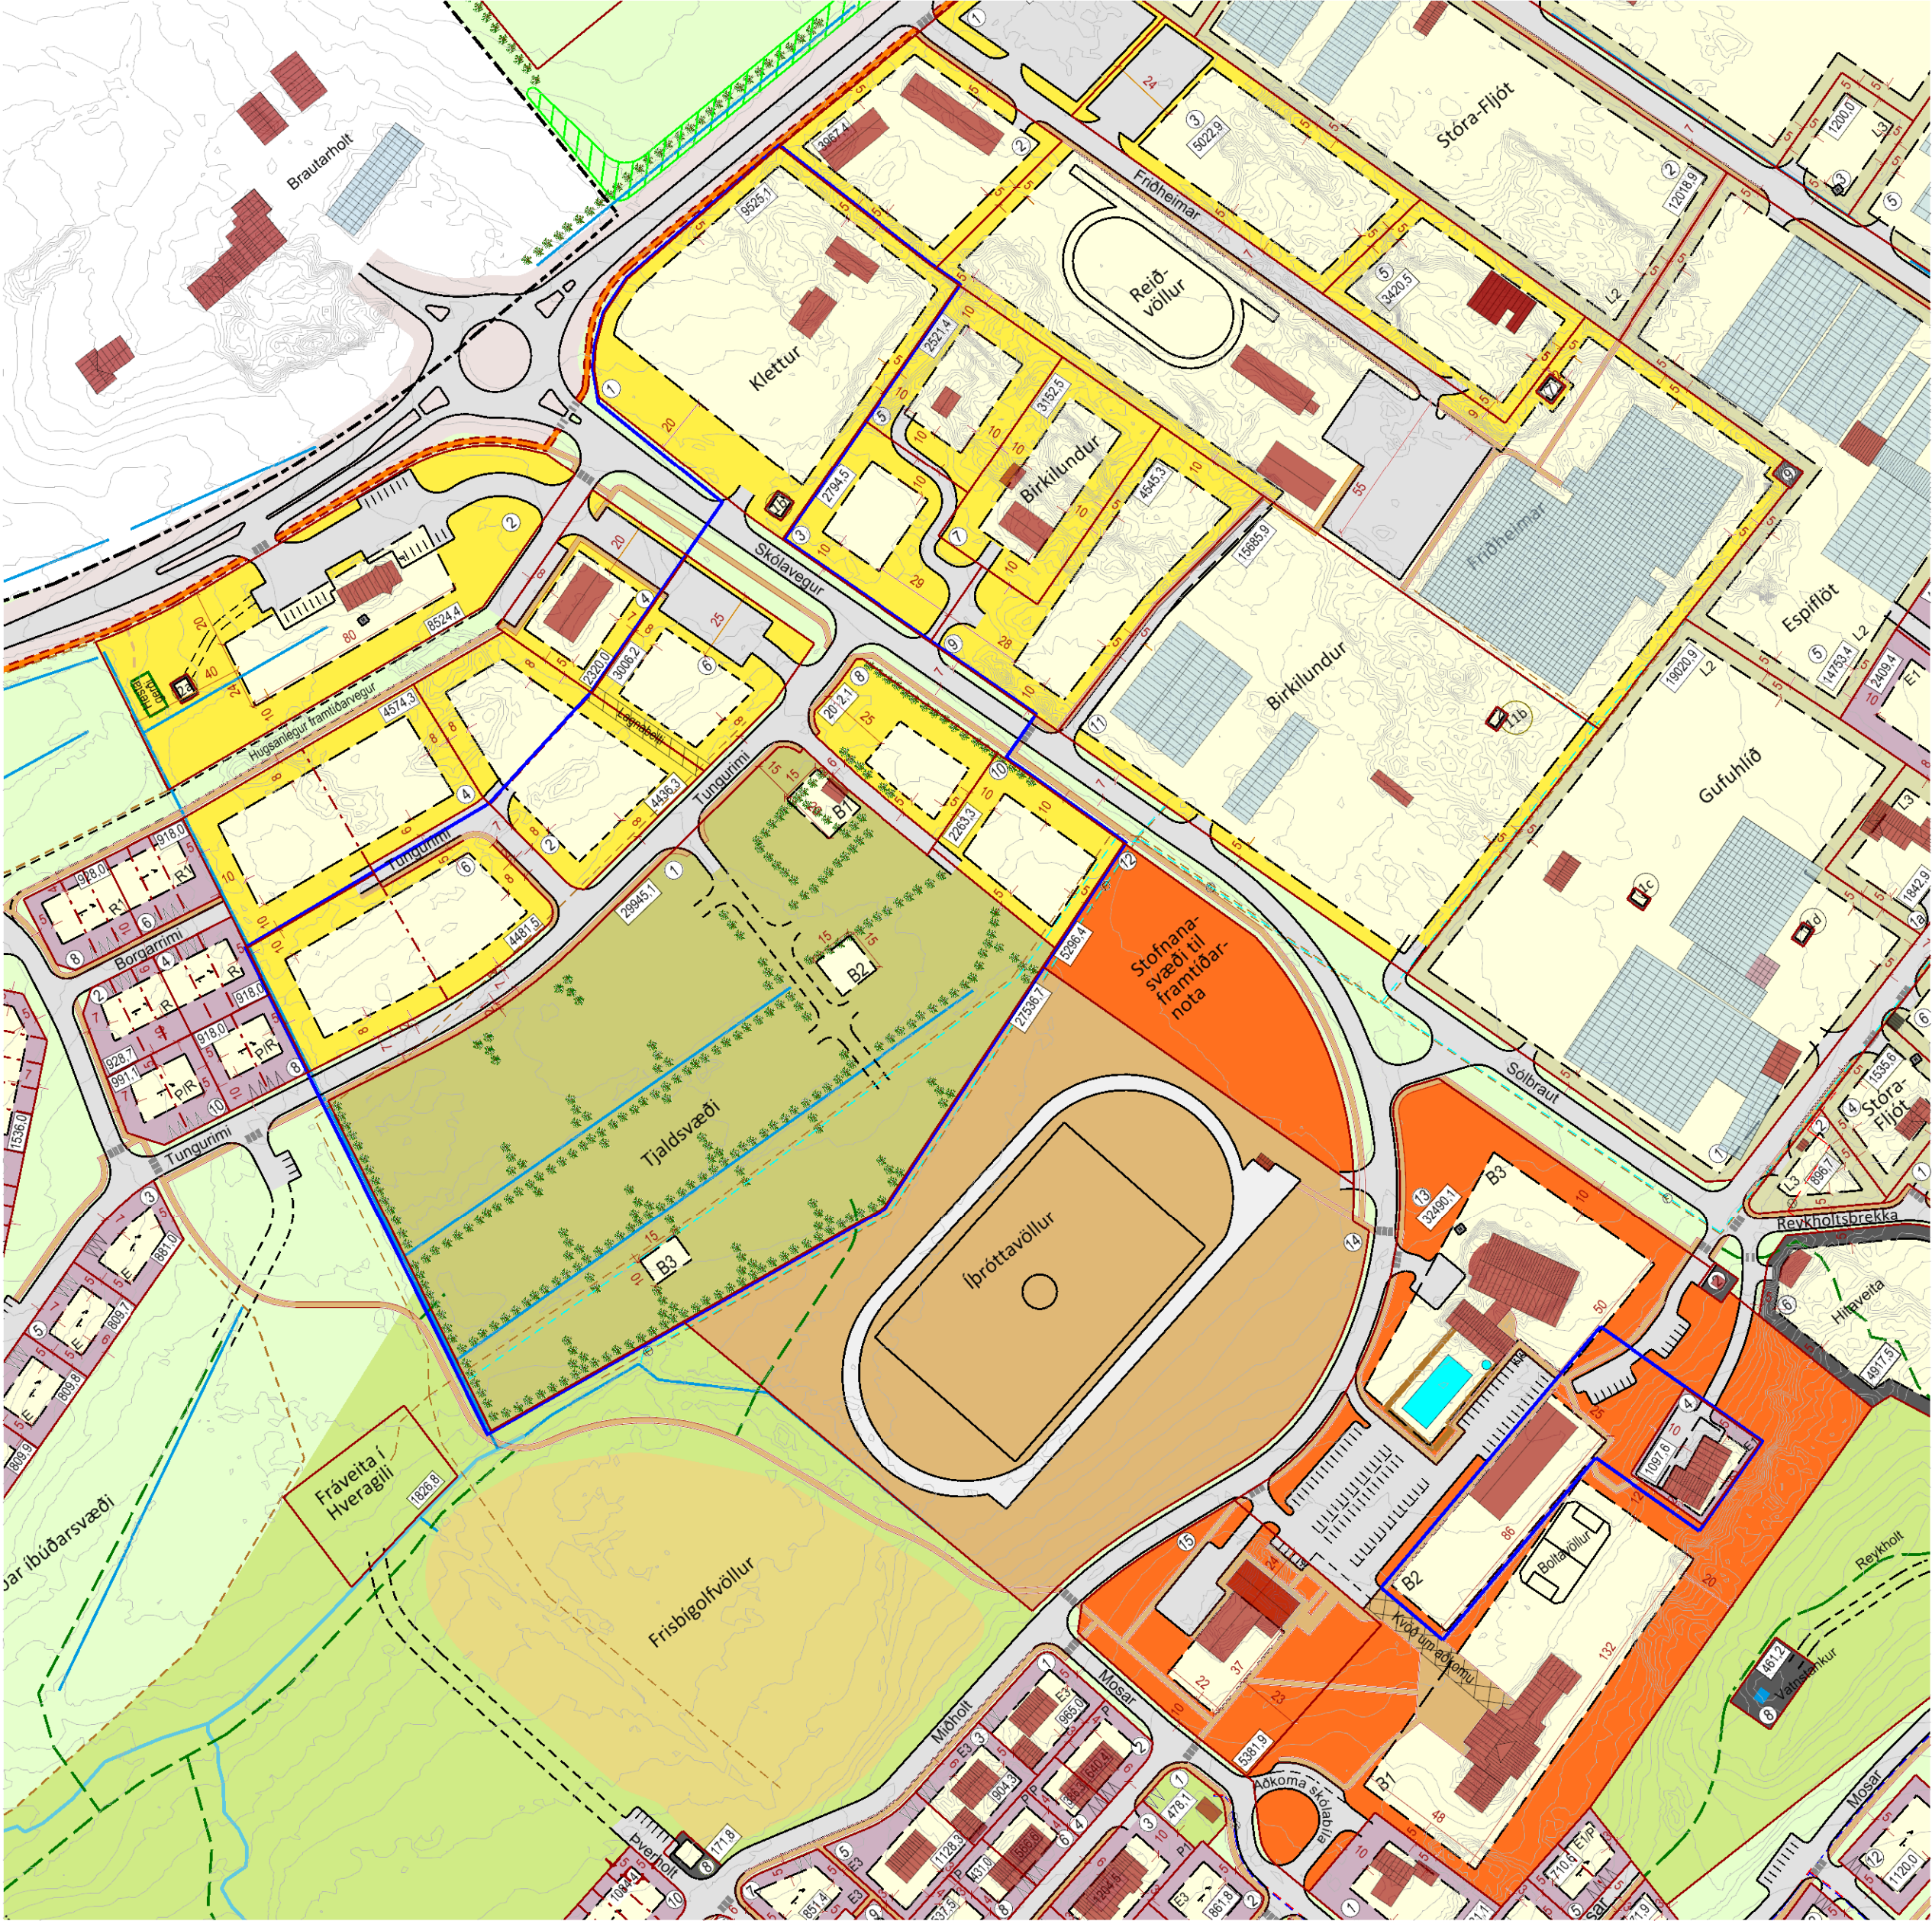

Gildandi deiliskipulag

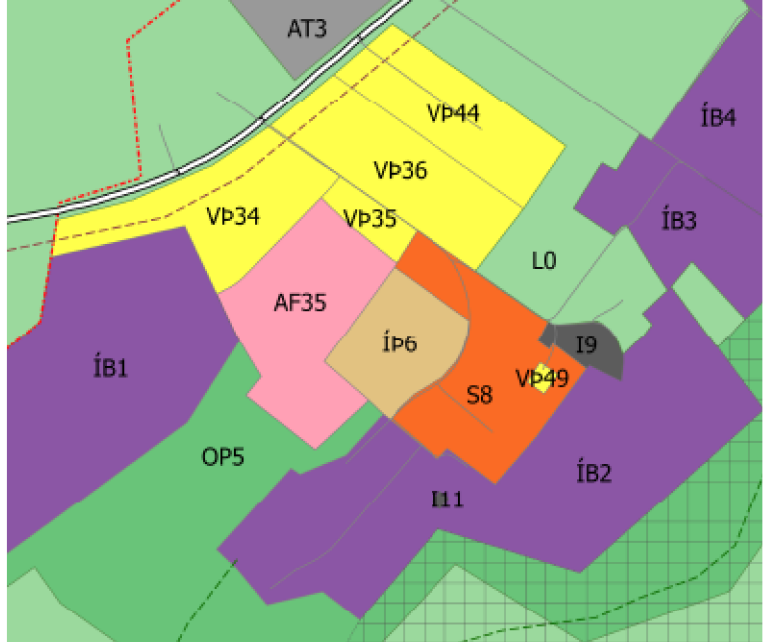

HLUTI AF BREYTTU ADALSKIPULAGI BLÁSKÓGABYGGÐAR 2015-2027

SKÝRINGAR

	Lóðamörk		Götur
	Lóðamörk innri, sveigjanleg staðsetn.		Helgunarsvæði vegar
	Landbúnaðarlóðir		Bílastæði, til skýringar
	Íbúðarlóðir		Bílastæði f. hreyfihamlaða
	Verslunar- og þjónustulóðir		Gangbraut
	Stofnanalóðir		Gangstétt
	Athafnalóðir		Gönguleið
	Íðnaðarlóðir		Lækur / skurðir
	Lóð fyrir tjaldsvæði		Fráveita
	Íþróttasvæði		Hreinsivirki
	Útivistarsvæði / opið svæði		Vatnsveita
	Byggingareitir		Hitaveita
	Mænisstefna		Regnvatn
	Núverandi hús		Formminjar skv. aðalskráningu
	Gróðurhús		Hverfisverndarsvæði
	Lóðastærð í m²		Undirgöng
	Lóð nr		Skipulagssvæði
	Trjágróður, til skýringar		Svæði deiliskipulagsbreytingar


SAMPYKKTIR

Deiliskipulagsbreyting þessi sem kynnt og auglýst hefur verið skv. 43. gr. skipulagslaga nr. 123/2010, með síðari breytingum, var samþykkt af sveitarstjórn Bláskógabyggðar þann _____

f.h. Bláskógabyggðar

Deiliskipulagsbreytingin var auglýst frá _____ með athugasemdafresti til _____

Auglýsing um gildistöku deiliskipulagsbreytingarinnar var birt í B-deild Stjórnartíðinda þann _____

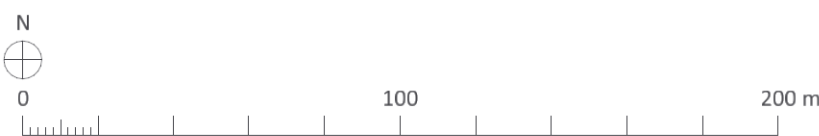

SKIPULAGSGÖGN OG KORTAGRUNNUR

Skipulagsgögn:

- Gildandi og breyttur deiliskipulagsuppráttur í mkv. 1:2000.
- Greinargerð með forsendum og umhverfismatskýrslu.

Kortagrunnur:

Skipulagsuppráttur er teiknaður í kortagrunni sveitarfélagsins.



Reykholt í Bláskógabyggð
Bláskógabyggð
Deiliskipulagsbreyting

VERK:	BLAÐSTÆRÐ:	UNNIÐ:	RÝNT:
102905	A1	IS/AKS	MBG
MÆLIKVARÐI:	DAGS:	DAGS.BREYT:	
1:2000	16.10.2023	---	
SAMPYKKT:			